


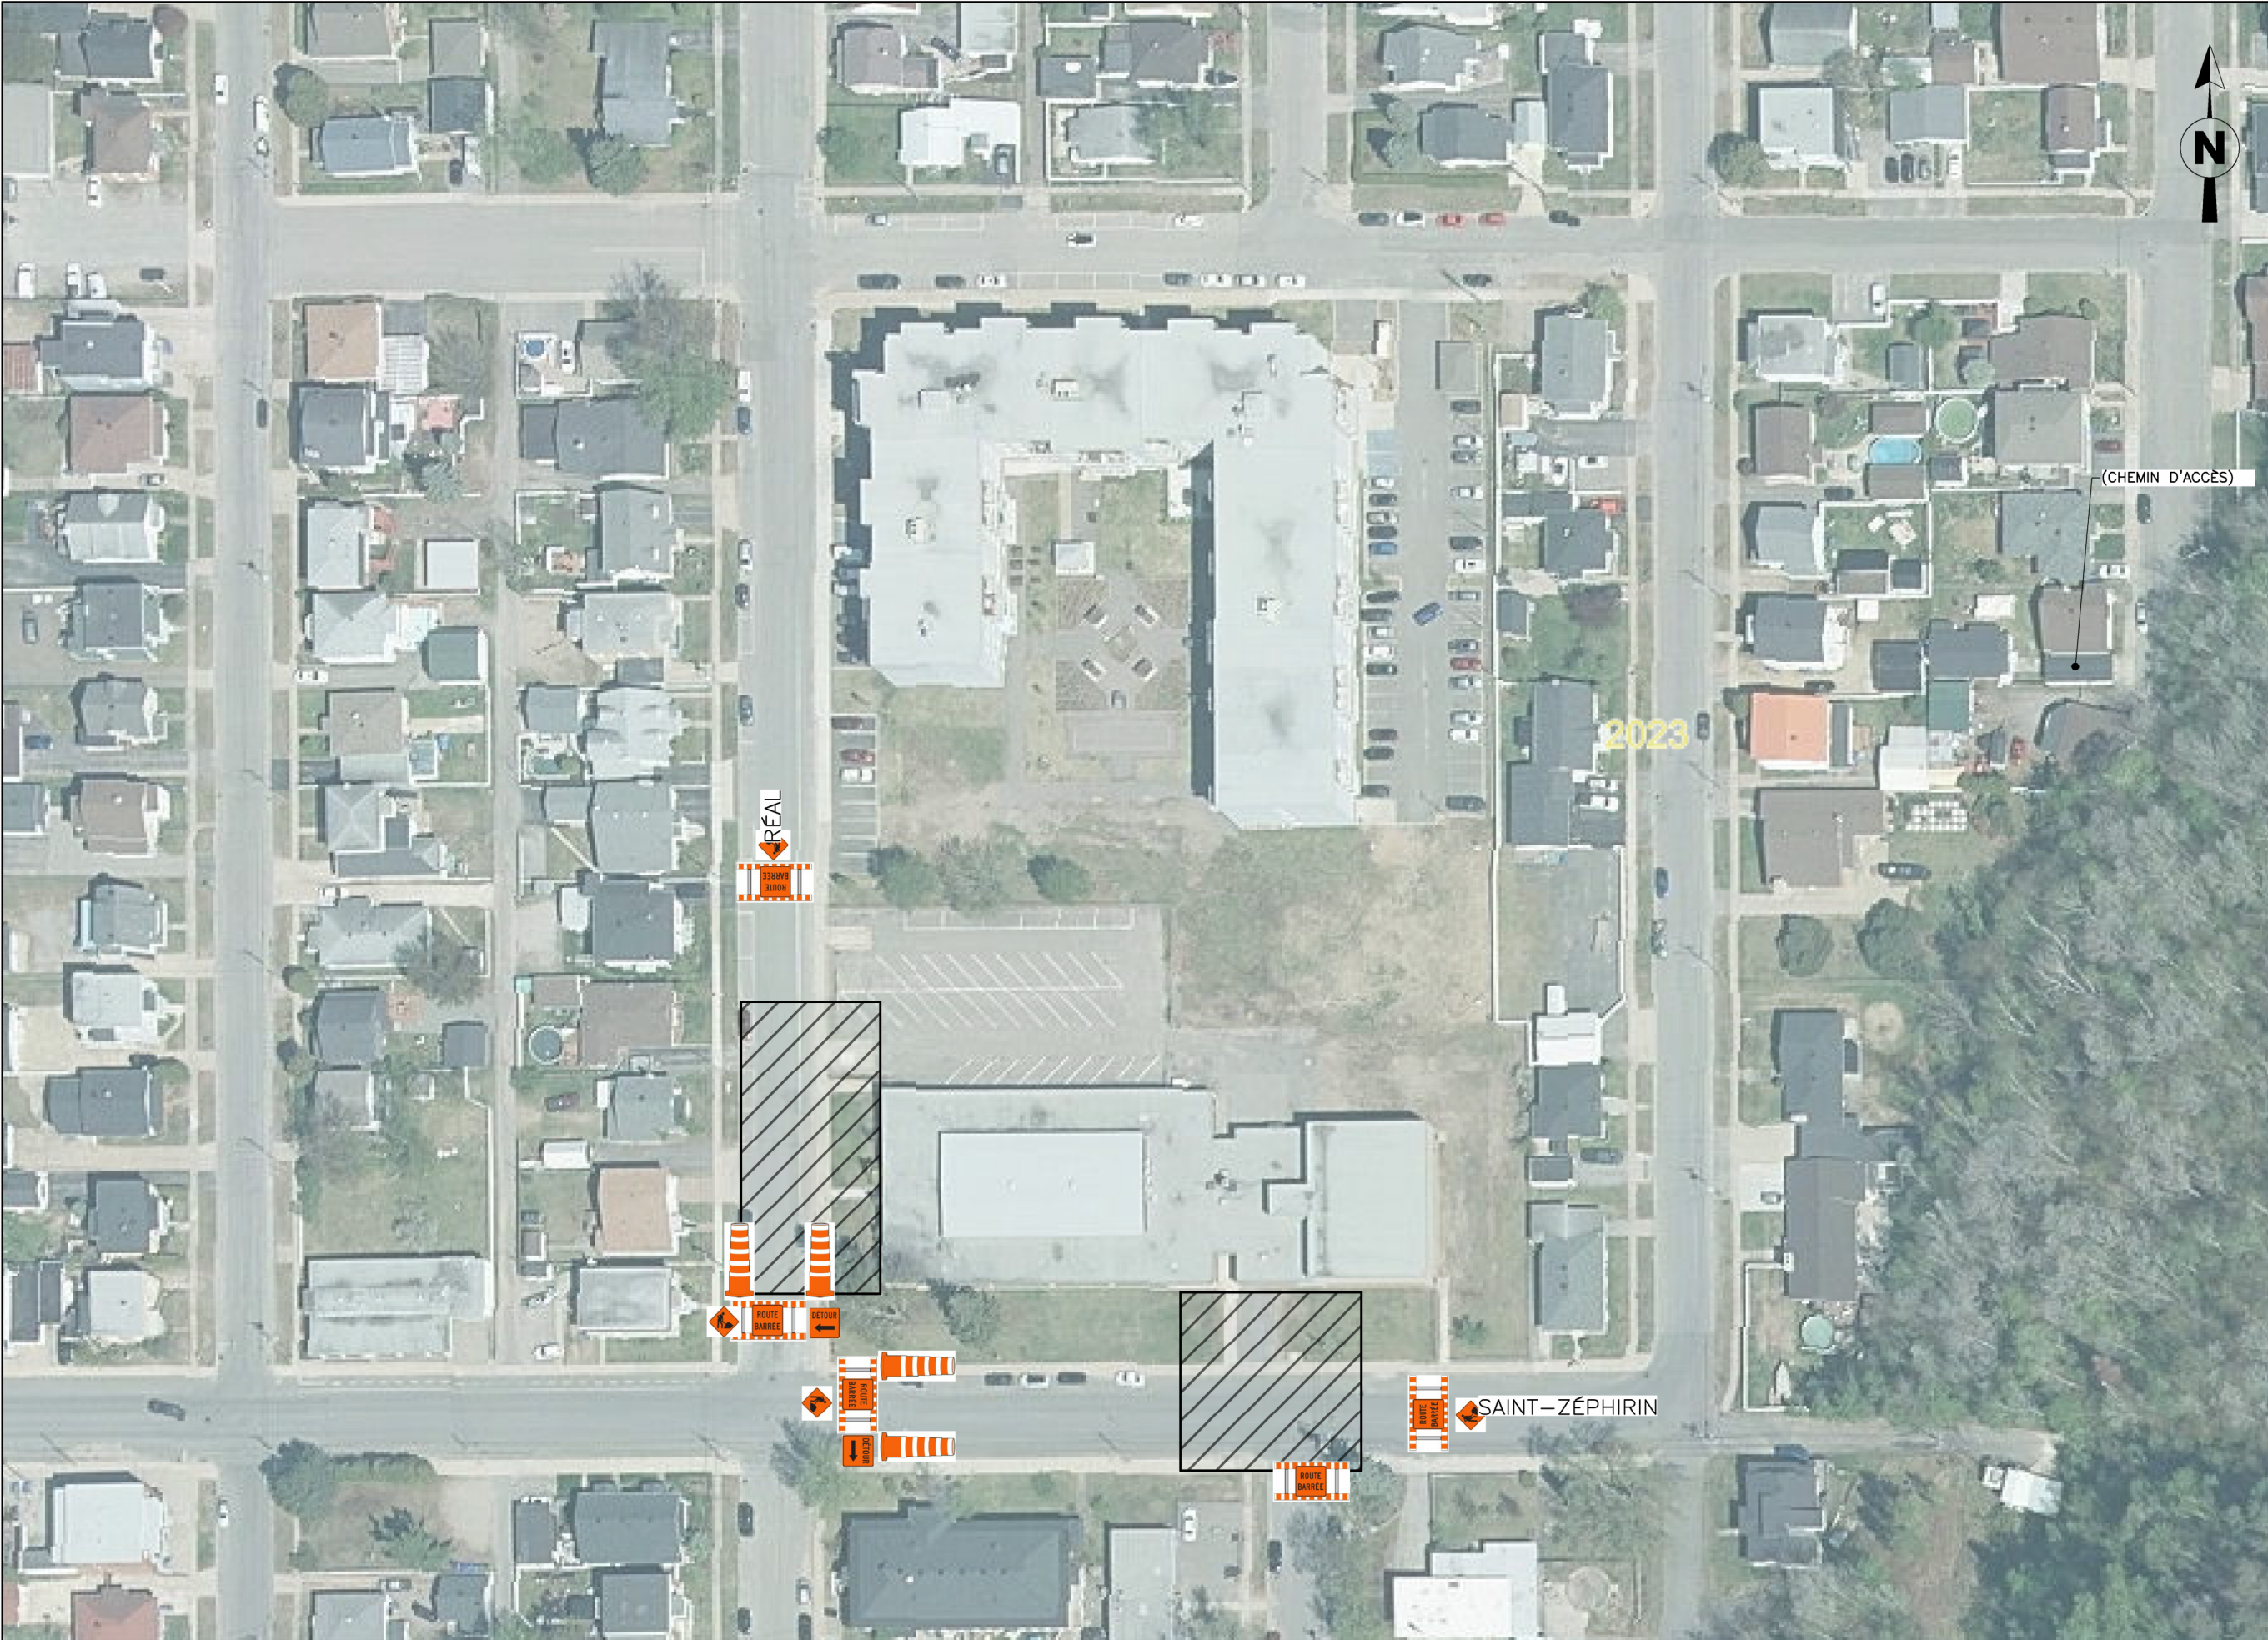

- NOTES:
1. DIMENSION DES PANNEAUX : 750mm X 750mm ;
 2. LA SIGNALISATION REPRÉSENTÉE SUR CE PLAN EST APPROXIMATIVE ;

POUR RÉALISATION
DES TRAVAUX

VERSIONS / ÉMISSION			
No	DESCRIPTION	DATE	REV.
	POUR RÉALISATION DES TRAVAUX	2024-05-22	JPC

CONSTRUCTION UNIBEC
/ CENTRE SERVICE SCOLAIRE

PLANS
DE SIGNALISATION
POUR TRAVAUX DE CONSTRUCTION

RÉSIDENCE DE 2 CHAMBRES
LAC FLAMAND(BAIL VILLÉGIATURE)

LOCALISATION ET
VUE GÉNÉRALE

CONÇU:	ÉCHELLE: 1:250
DESSINÉ: J.-P. CLOUTIER	DATE: 2023-09-18
VÉRIFIÉ: S. CAYOUE	PAGE: C01 DE 1
APPROUVÉ: J.-P. CLOUTIER	
PROJET: C24-13	